

1

2

A

B

C

D

E

F

G

H

مالک

اکد نوسازی

پلاک ثبتی

شماره ثبت

تاریخ ثبت

عرصه

تعرّفه پس از

عایت بر اساسی

سطح اشغال مجاز

سطح اشغال شده

تراکم مجاز

برآکم طراحی شده

کل زیر بنا

مالک

زیر بنای طبقه

طبقات

سوله

همکف

اداری

طبقه اول

اداری

طبقه دوم

طبقه سوم

طبقه چهارم

طبقه پنجم

طبقه ششم

طبقه هفتم

طبقه هشتم

طبقه نهم

طبقه دهم

طبقه یازدهم

طبقه دوازدهم

طبقه سیزدهم

سر پله

کل زیربنا

مضاء مالک

مضاء طراح

مضاء مدیر گروه

(طراح هماهنگ کننده)

هر دفتر فنی شهرداری

مضاء و مهر سازمان


تاریخ: 1400/12/9

توسمه:

شماره نقشه


A-06

A2

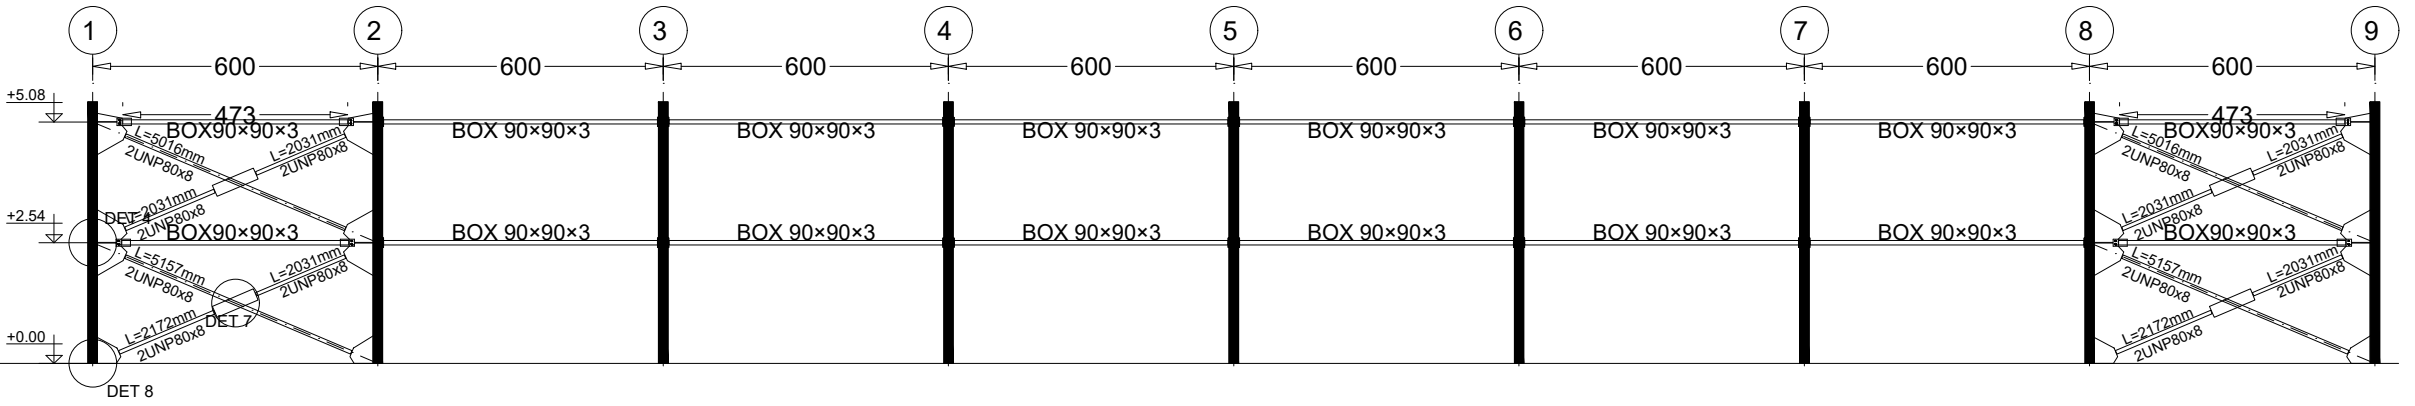

BRACING ELEVATION
Scale: 1/150
AXIS A

Allowable Wall Height Is 1 Meters With 30 Cm Thickness

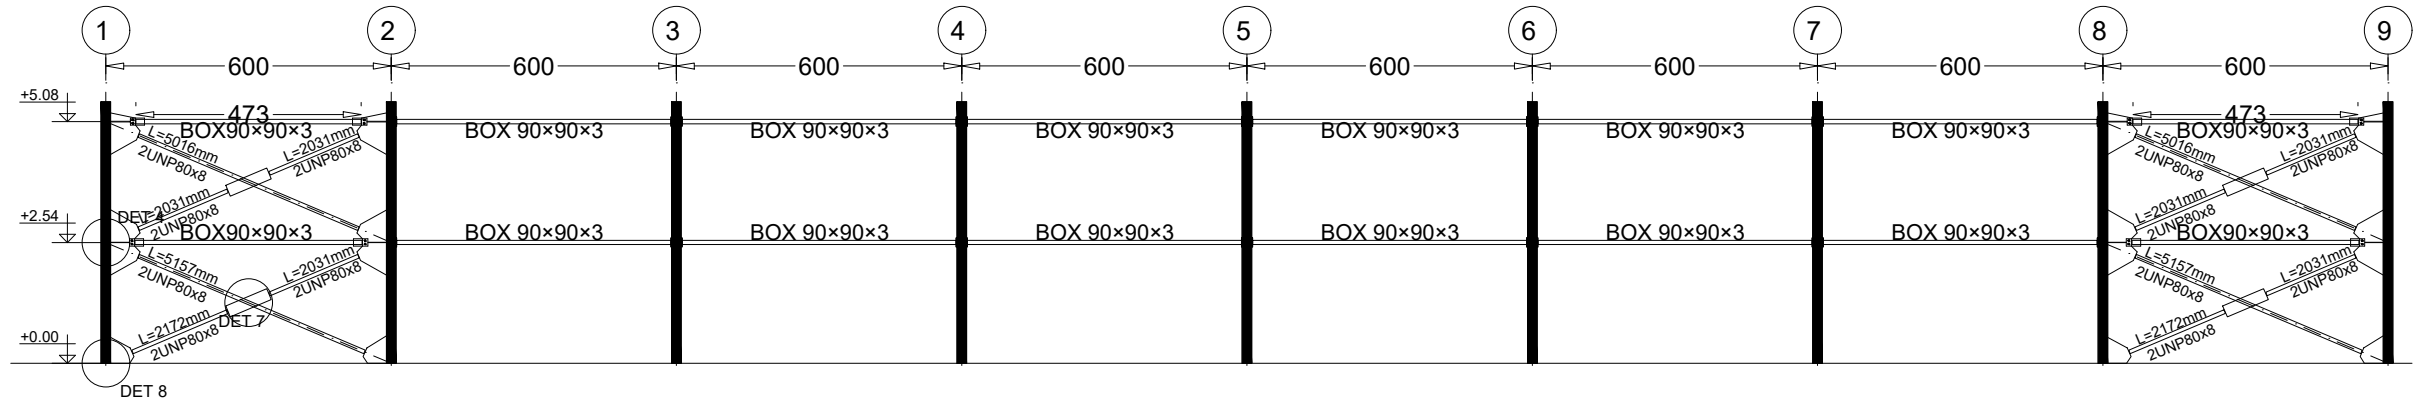

BRACING ELEVATION
Scale: 1/150
AXIS B

Allowable Wall Height Is 1 Meters With 30 Cm Thickness