

مالک

اکد نوسازی

بلاک ثبتی

شماره ثبت

سازمان

عرصه

نرخه پس از

عایت بر اساسی

سطح اشغال مجاز

سطح اشغال

طراحی شده

تراکم مجاز

برآزم طراحی شده

طبقات

سوله

هکت

اداری

طبقه اول

اداری

طبقه دوم

طبقه سوم

طبقه چهارم

طبقه پنجم

طبقه ششم

طبقه هفتم

طبقه هشتم

طبقه نهم

طبقه دهم

طبقه یازدهم

طبقه دوازدهم

طبقه سیزدهم

سر به

کل زیربنا

مضاء مالک

مضاء طراح

مضاء مدیر گروه

(طراح هماهنگ کننده)


هر دفترنی شهرداری

مضاء ومهر سازمان


تاریخ: 1400/12/9

شماره نقشه A-06


A2

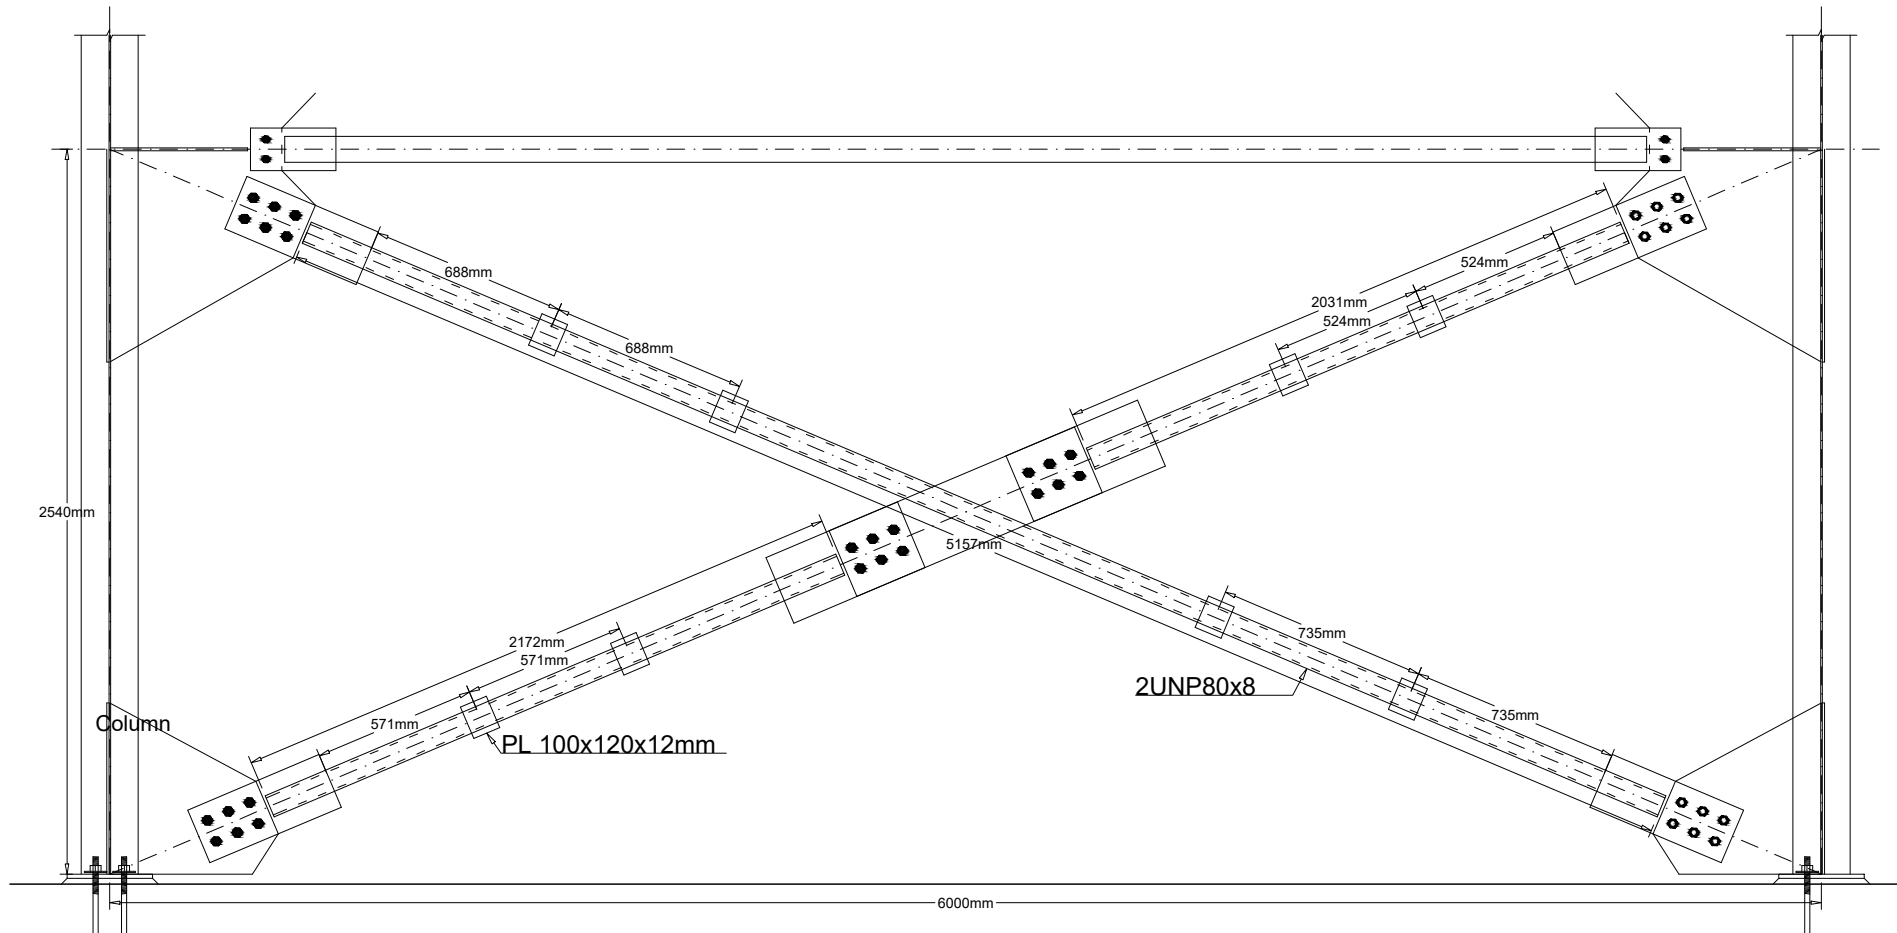

Bracing Elevation Details  
SC:1/25

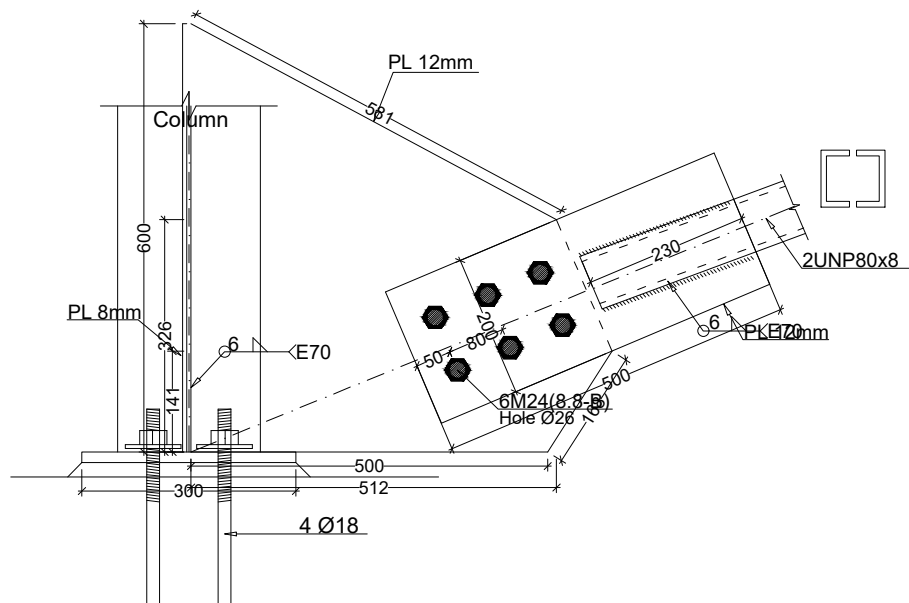

Brace Connection To Bot Of Column  
SC: 1/10 (Detail 8)

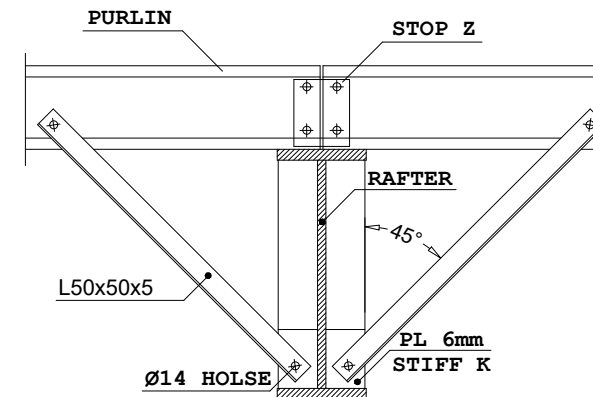

FLANGE STAY

SCALE : N.T.S