

1 2

A

B

C


D

E

F

G

H

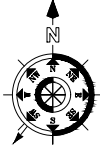

مالک

اکد نوی سازی

بلاک ثبتی

شماره ثبت

سازمان

عرصه

عرصه پس از

عایت بر اساسی

سطح اشغال مجاز

سطح اشغال

طراحی شده

تراکم مجاز

برآیند طراحی شده

طبقات

سوله

همکف

اداری

طبقه اول

اداری

طبقه دوم

طبقه سوم

طبقه چهارم

طبقه پنجم

طبقه ششم

طبقه هفتم

طبقه هشتم

طبقه نهم

طبقه دهم

طبقه یازدهم

طبقه دوازدهم

طبقه سیزدهم

سر به

کل زیر بنا

مضاء مالک

مضاء طراح

مضاء مدیر گروه

(طراح هماعتک کننده)


هر دفتر فنی شهرداری

مضاء و مهر سازمان


تاریخ: 1400/12/9

شماره نقشه: A-06

A2

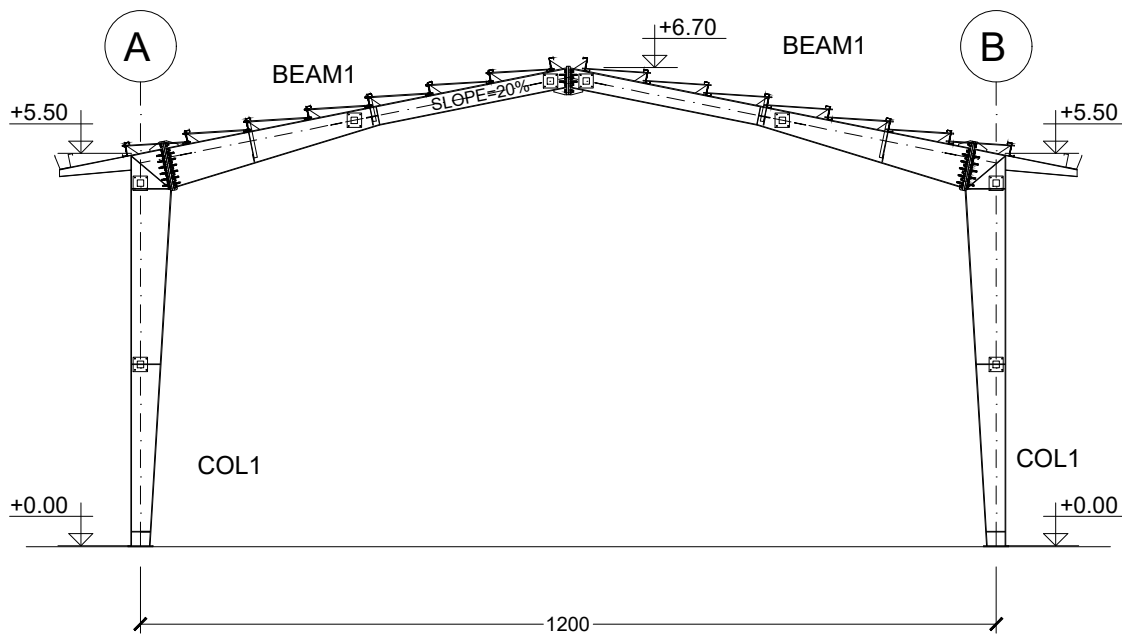

FRAME ELEVATION
SC:1/100

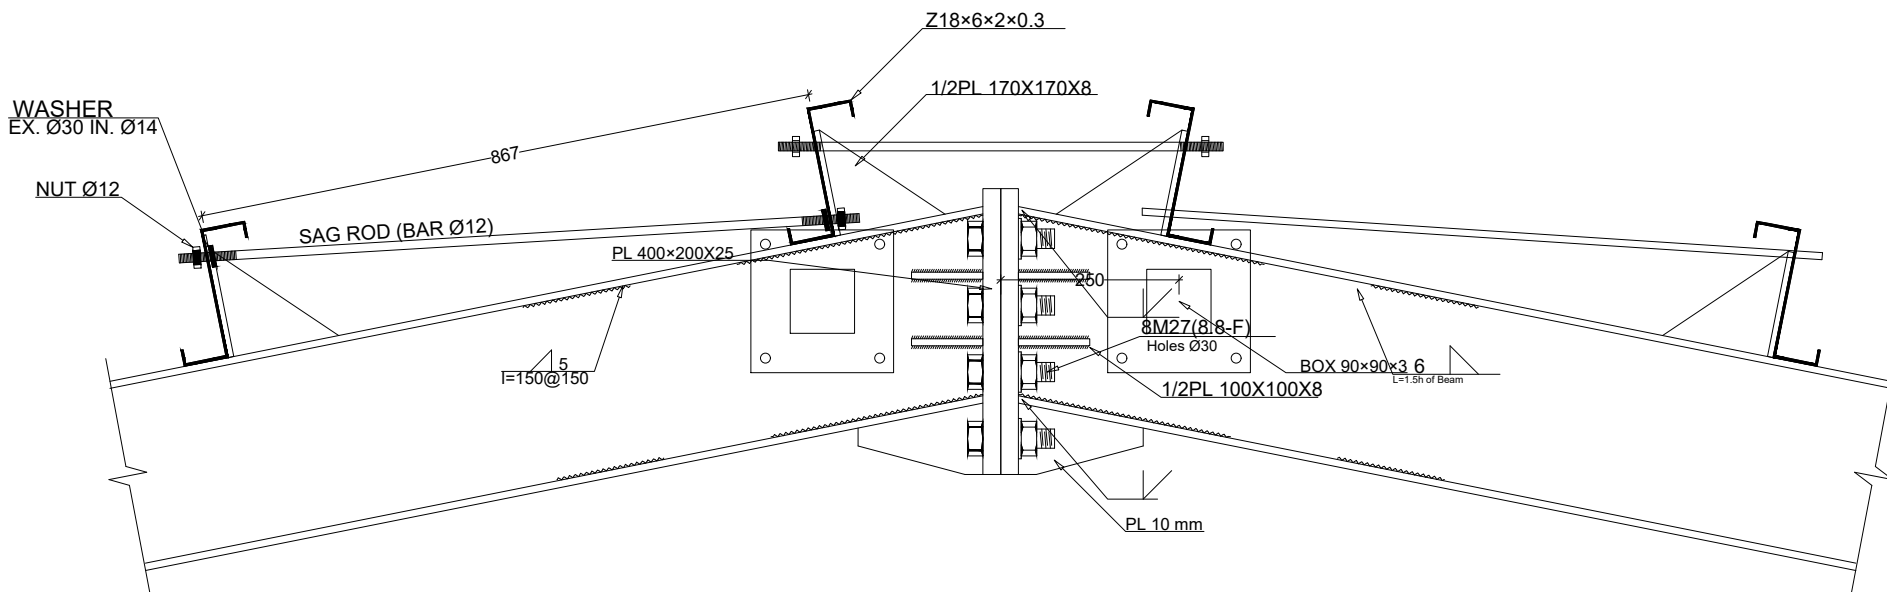

Crown Connection Details

Scale: 1/10