



# CONSULTING ENGINEERS

مهندسين مشاور اسوه معماری

## نقشه های معماری سوله ها

کارفرما: شرکت توسعه پست های ایران ترانسفو

آدرس پروژه:


شهرک صنعتی اشراق توسعه ۶ و ۷

---

آدرس شرکت

۱۴۰۲/۰۶/۱۶

کوچمشی چهارراه دوم جنوبی خیابان حسنعلی احمدی پلاک ۷ / تلفکس ۳۳۴۶۷۳۶۵

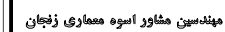

آدرس:

شہرک صنعتی نوآوران

امضاء، طراح :

امضا، مشاور:

امضاء، قاطر :

امضاء، سازمان نظام مهندسی

امضاء، گروه کنترل :

تاریخ ۱۴۰۳/۱۲/۰۹




جمع زیرینا

م. احمدی	فرسین
----------	-------

تصویر

رشته معماری

1/100 مقیاس

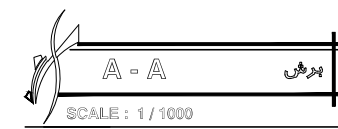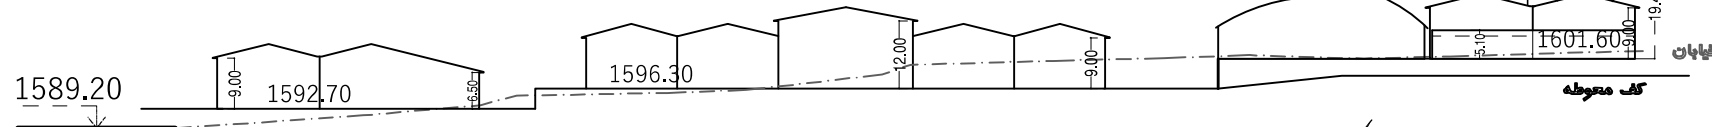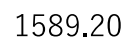



مهندسین مشاور اسوه معماری زنجیان

کارفرما : شرکت توسعه پست های  
ایران ترانسکو

آدرس:  
شهرک صنعتی نوآوران

امضاء طراح :

امضاء مشاور:

امضاء ناظر :

امضاء سازمان نظام مهندسی

امضاء گروه کنترل :

تاریخ ۱۴۰۳/۱۲/۰۹

مساحت زیربنا ۲۵۹۲ مترمربع



نویسنده م.ا.حمیدی

تصویب

رشته معماری

مقیاس 1/100

A-01

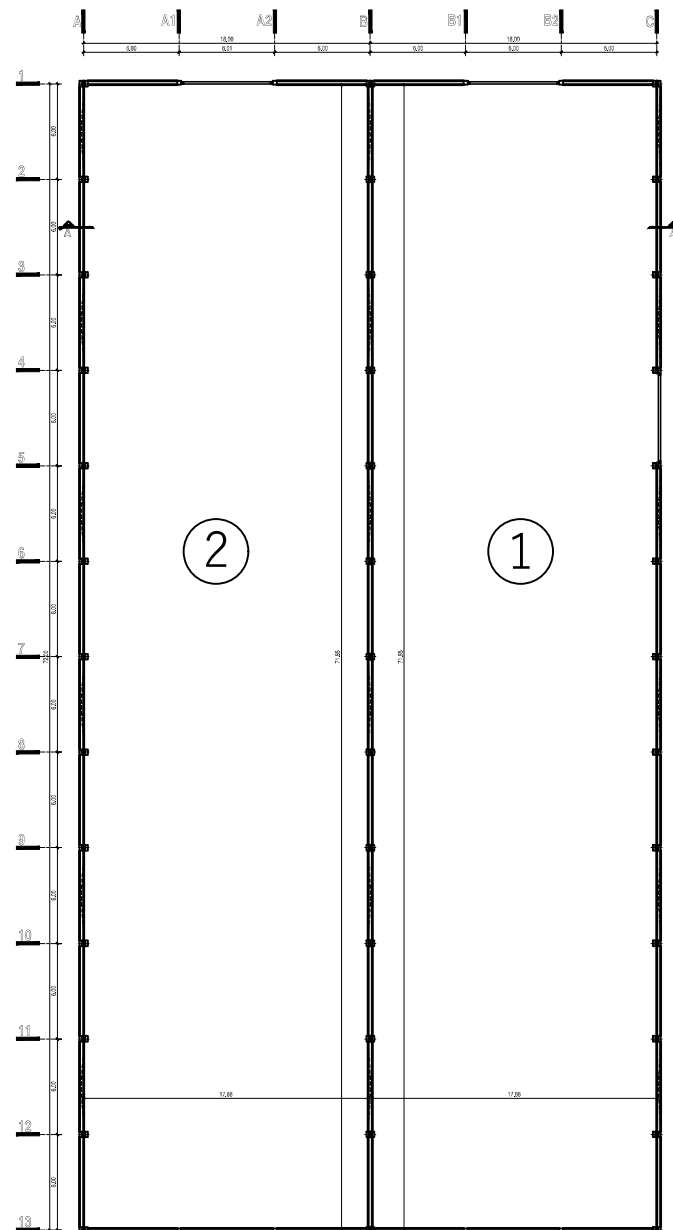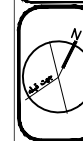

پلان اندازه گذاری سوله های شماره ۱ و ۲  
Scale=1:100



مهندسین مشاور اسوه معماری زنجیان

کارفرما : شرکت توسعه پست های  
ایران ترانسکو

آدرس:

شهرک صنعتی نوآوران

امضاء طراح :

امضاء مشاور:

امضاء ناظر :

امضاء سازمان نظام مهندسی

امضاء گروه کنترل :

تاریخ ۱۴۰۳/۱۲/۰۹

مساحت زیربنا ۲۵۹۲ مترمربع






نویسنده م.احمدی

تصویب

رشته معماری

مقیاس 1/100

A-02

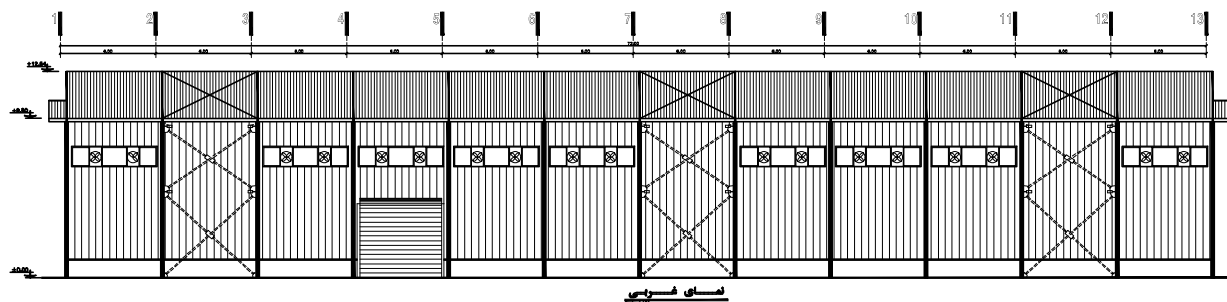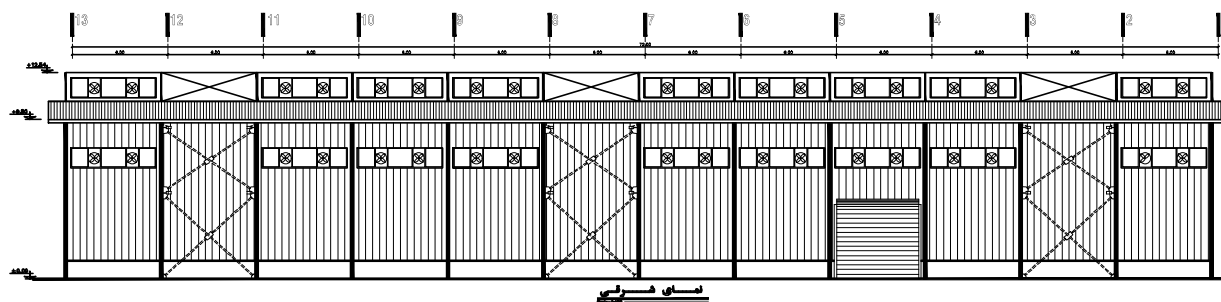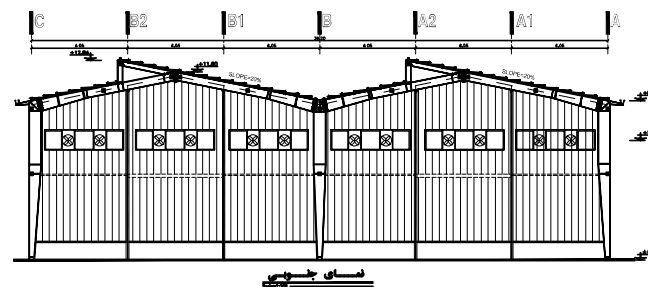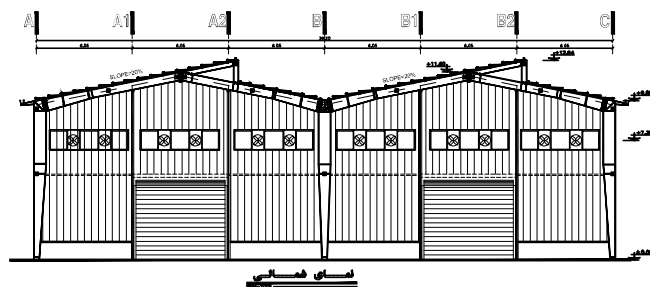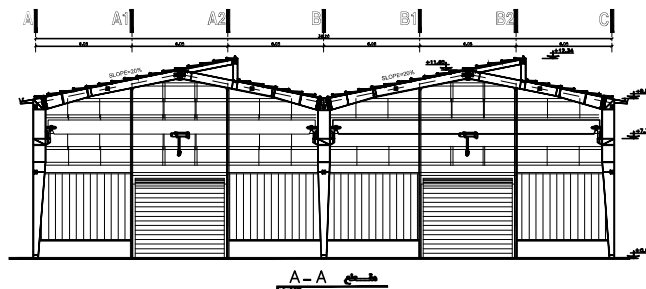



مهندسین مشاور اسوه معماری زنجان

کارفرما : شرکت توسعه پست های  
ایران ترانسکو

آدرس:  
شهرک صنعتی نوآوران

امضاء طراح :

امضاء مشاور:

امضاء ناظر :

امضاء سازمان نظام مهندسی

امضاء گروه کنترل :

تاریخ ۱۴۰۳/۱۲/۰۹

پنج زیربنا ۸۲۸۰ مترمربع


نرسم ا.احمدی

تصویر

رشته معماری

مقیاس 1/100

A-03

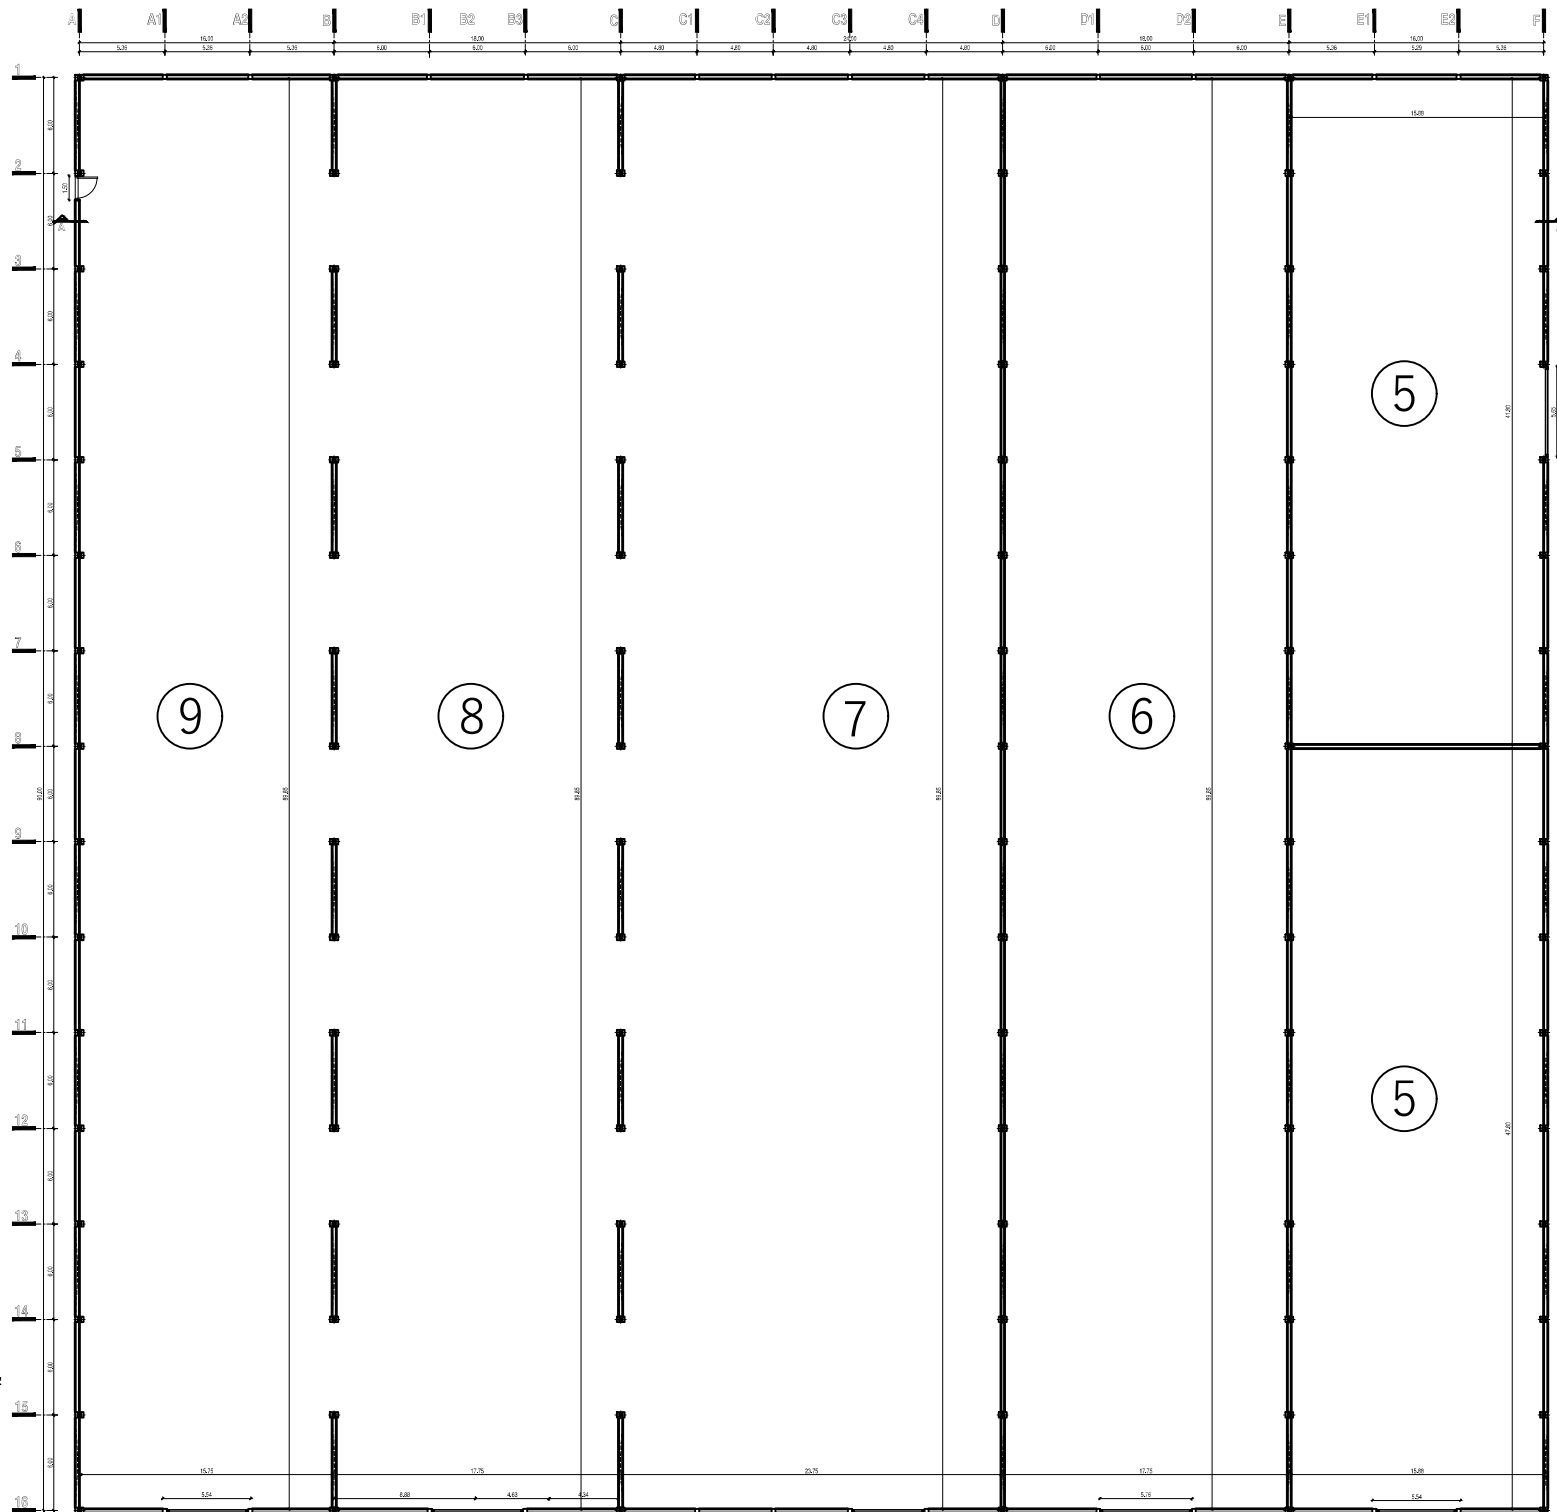

پلان اندازه گذاری سوله های شماره ۶ و ۷ و ۸ و ۹  
Scale=1:100

0 1 2 3 4 5 6 7 8 9 10



مهندسین مشاور اسوه معماری زنجیان

کارفرما : شرکت توسعه پست های  
ایران ترانسکو

آدرس:

شهرک صنعتی نوآوران

امضاء طراح :

امضاء مشاور:

امضاء ناظر :

امضاء سازمان نظام مهندسی

امضاء گروه کنترل :

تاریخ ۱۴۰۳/۱۲/۰۹

مساحت زیربنا ۸۲۸۰ مترمربع






نویسنده م.احمدی

تصویر

رشته معماری

مقیاس 1/100

A-04

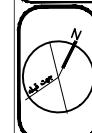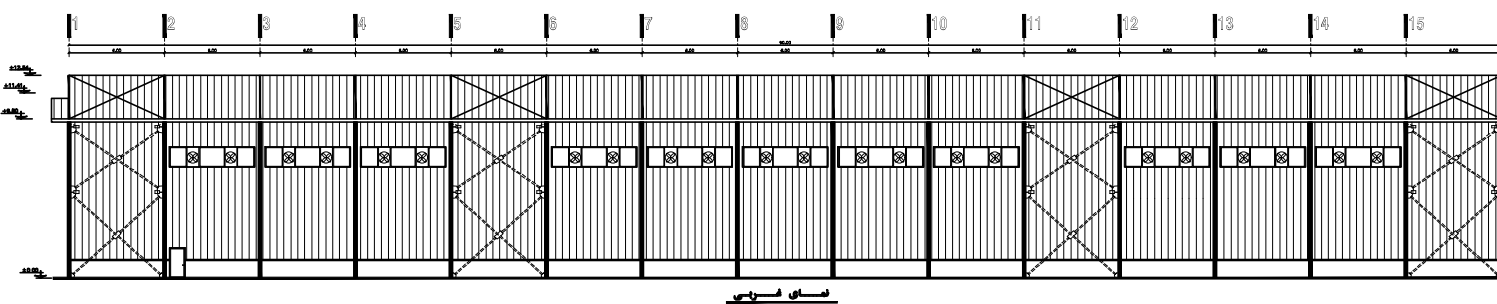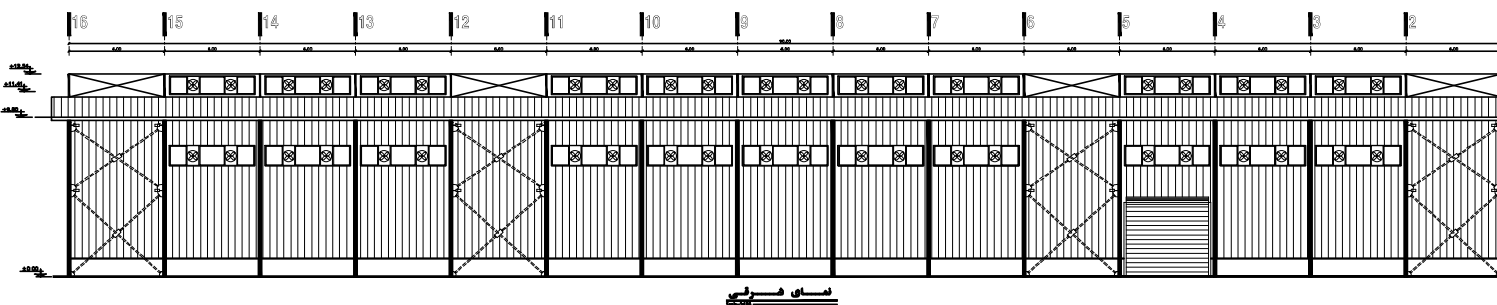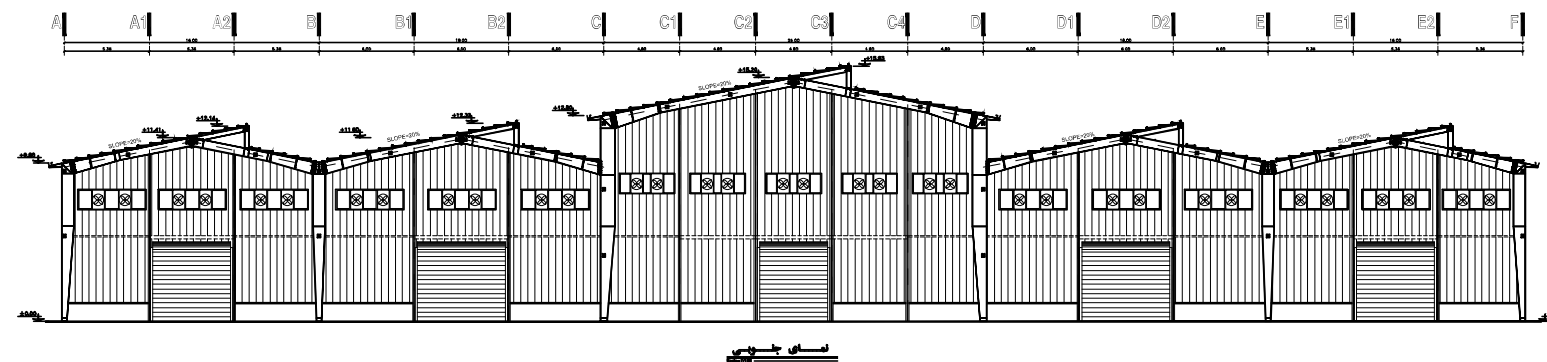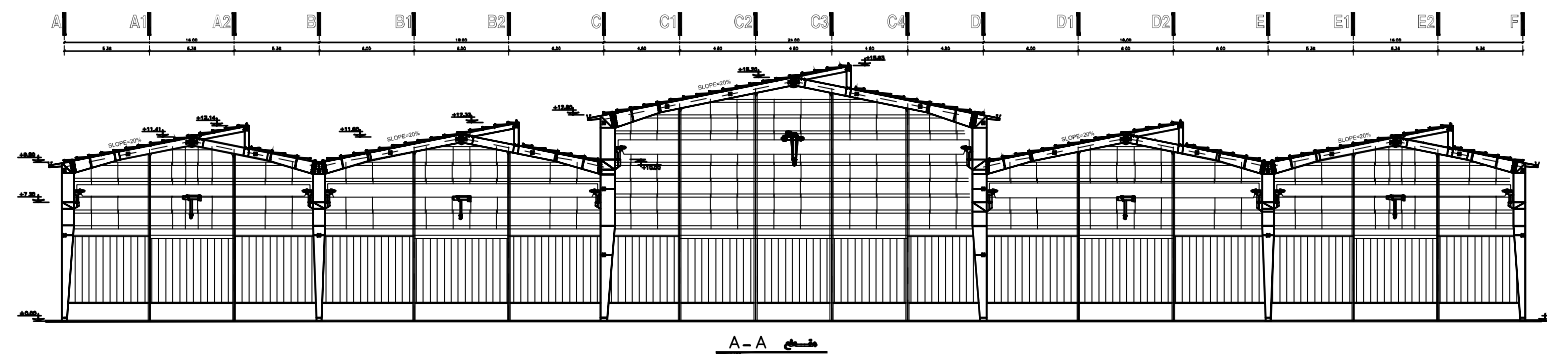

معماری

مقیاس 1/100

A-04